

Signature Not Verified
Digitally signed by VARVARA ZACHARAKI
Date: 2017.04.11 10:44:47 EEST
Reason: Signed PDF (embedded)
Location: Athens, Ethniko Typografio

ΕΦΗΜΕΡΙΔΑ ΤΗΣ ΚΥΒΕΡΝΗΣΕΩΣ

ΤΗΣ ΕΛΛΗΝΙΚΗΣ ΔΗΜΟΚΡΑΤΙΑΣ

7 Απριλίου 2017 | ΤΕΥΧΟΣ ΤΕΤΑΡΤΟ | Αρ. Φύλλου **89**

ΠΕΡΙΕΧΟΜΕΝΑ

ΑΠΟΦΑΣΕΙΣ

ΑΠΟΦΑΣΕΙΣ

Αριθ. 18207 (1)

Επικύρωση έκθεσης καθορισμού ορίων Αιγιαλού - Παραλίας στη θέση «Νειμποριό» της νήσου Άνδρου, του Νομού Κυκλάδων.

Ο ΓΕΝΙΚΟΣ ΓΡΑΜΜΑΤΕΑΣ
ΤΗΣ ΑΠΟΚΕΝΤΡΩΜΕΝΗΣ ΔΙΟΙΚΗΣΗΣ ΑΙΓΑΙΟΥ

Έχοντας υπόψη:

1. Τις διατάξεις του 3200/1955 «περί διοικητικής αποκέντρωσης», όπως αυτές τροποποιήθηκαν και ισχύουν σήμερα με τα ν.δ. 532/1970, β.δ. 704/1970, β.δ. 705/1970, β.δ. 192/1972, π.δ. 71/1984, π.δ. 347/1986, ν. 2026/1992 και π.δ. 97/1993.

2. Τις διατάξεις της παρ. 2 του άρθρου 6, του άρθρου 280 και τις διατάξεις της παρ. ΙΙΙ του άρθρου 186 του ν. 3852/2010 «Νέα Αρχιτεκτονική της Αυτοδιοίκησης και της Αποκεντρωμένης Διοίκησης - Πρόγραμμα Καλλικράτης» (Α΄ 87), σύμφωνα με την οποία οι αρμοδιότητες των Περιφερειών του άρθ. 3 θα ασκούνται από τις Αποκεντρωμένες Διοικήσεις κατά περίπτωση.

3. Το αριθ. 143/23.12.2010 π.δ/γμα (ΦΕΚ 236 Α΄/27.12.2010) των Υπουργών Εσωτερικών, Αποκέντρωσης και Ηλεκτρονικής Διακυβέρνησης και Οικονομικών, που αφορά στη σύσταση του Οργανισμού της Αποκεντρωμένης Διοίκησης Αιγαίου.

4. Τις διατάξεις του π.δ. 111/2014 (Α΄ 178), όπως ισχύει σήμερα.

5. Τις διατάξεις των άρθρων 3, 5 και 34 του ν. 2971/2001 (ΦΕΚ 285/τ.Α΄/19-12-2001) «Αιγιαλός, παραλία και άλλες διατάξεις», όπως τροποποιήθηκε και ισχύει.

6. Τις διατάξεις του ν.δ. 439/1970 «περί συμπληρώσεως των διατάξεων περί αιγιαλού».

7. Τις διατάξεις του 20 ν. 719/1977 «περί τρόπου σύνταξης τοπογραφικών - υψομετρικών διαγραμμάτων από ιδιώτες μηχανικούς κ.λπ.».

8. Τη με αριθ. 1030067/296/Α006/7-4-2004, εγκύκλιο, της Δ/νσης Οργάνωσης του Υπουργείου Οικονομίας και Οικονομικών.

9. Τις διατάξεις του άρθρου 46, παρ. 21, ν. 3220/2004 (ΦΕΚ 15/Α/28-1-2004), στις οποίες προβλέπεται ότι από 10.04.2004 αρμοδιότητες του Υπουργού Οικονομίας και Οικονομικών, οι οποίες ανήκαν ή είχαν μεταβιβασθεί στους Νομάρχες μέχρι την έναρξη λειτουργίας των Νομαρχιακών Αυτοδιοικήσεων και αφορούν θέματα Υπηρεσιών του Υπουργείου Οικονομίας και Οικονομικών, που εξαιρέθηκαν από την κατάργηση σύμφωνα με τις διατάξεις της παραγράφου 2 του άρθρου 39, ν. 2218/1994, περιέχονται στον Γενικό Γραμματέα της Περιφέρειας εκτός των θεμάτων Υ.Δ.Ε.

10. Την 10633649/790/Α00006/03.08.2004 απόφαση του Υπουργού Οικονομίας και Οικονομικών «Καταγραφή - Διοικητική κωδικοποίηση των αρμοδιοτήτων σε θέματα Υπηρεσιών του Υπουργείου Οικονομίας και Οικονομικών που περιέχονται στους Γενικούς Γραμματείς Περιφερειών».

11. Την αριθ. 562/2005 Γνωμοδότηση του Νομικού Συμβουλίου του Κράτους σχετικά με την διάταξη του άρθρου 5, παρ. 5, εδ. γ΄ του ν. 2971/2001.

12. Το αριθ. πρωτ. Δ6Α1022671/ΕΞ/10-02-2011 έγγραφο της Γενικής Γραμματείας Φορολογικών και Τελωνιακών θεμάτων του Υπουργείου Οικονομικών περί «Αρμοδιότητας Υπογραφής».

13. Την αριθ. 33447/19.5.2015 απόφαση του Γενικού Γραμματέα της Αποκεντρωμένης Διοίκησης Αιγαίου περί «Ορισμού Μελών Επιτροπής Καθορισμού αιγιαλού και παραλίας, Παλαιού αιγιαλού καθώς και της Όχθης, Παλαιάς Όχθης και Παράχθιας Ζώνης (άρθρο 100 του π.δ. 284/1988, άρθρα 3 και 31 του ν. 2971/2001 (ΦΕΚ 285/Α΄) στην περιοχή αρμοδιότητας της Αποκεντρωμένης Διοίκησης Αιγαίου.

14. Την αριθ. 26158/3764/28.3.2014 απόφαση της Γενικής Γραμματέως της Αποκεντρωμένης Διοίκησης Αιγαίου (ΦΕΚ 828/Β/3.4.2014), περί παροχής εξουσιοδότησης υπογραφής πράξεων και εγγράφων «Με εντο-

λή Γενικού Γραμματέα» στον Προϊστάμενο της Γενικής Δ/νσης Εσωτερικής Λειτουργίας της Αποκεντρωμένης Διοίκησης Αιγαίου και στους Προϊσταμένους των οργανικών μονάδων αυτής.

15. Την από 07-08-2013 έκθεσή της κατά το άρθρο 3, του ν. 2971/2001 αρμόδιας επιτροπής καθορισμού ορίων αιγιαλού και παραλίας για τον καθορισμό των ορίων του αιγιαλού και της παραλίας στην παραλιακή περιοχή «Νειμποριό», Δήμου Άνδρου, νήσου Άνδρου Ν. Κυκλάδων.

16. Το τοπογραφικό διάγραμμα, το οποίο συντάχθηκε την 25/11/2011 από την Σοφία Σ. Καρανάσιου, Τοπογράφο Μηχανικό, αποτελούμενο από μία (1) πινακίδα, κλίμακας 1:500, εξαρτημένο από το κρατικό δίκτυο ΕΓΣΑ ’87, το οποίο ελέγχθηκε ως προς την ορθότητα της αποτύπωσης στις 07/08/2013 από τον Κιουπίδη Θεόδωρο Τοπογράφο Μηχανικό υπάλληλο της Κτηματικής Υπηρεσίας Κυκλάδων και θεωρήθηκε την ίδια ημερομηνία από την Πρόεδρο της Επιτροπής και Αναπληρώτρια Προϊσταμένη της ως άνω υπηρεσίας Μαρία Γούναρη. Στο τοπογραφικό αυτό χαράχθηκε με κόκκινη συνεχόμενη πολυγωνική γραμμή η οριογραμμή του αιγιαλού με στοιχεία κορυφών 10, Α1, Α2, Α3, ..., Α21, σύμφωνα με τις διατάξεις του άρθρου 3 του κ.δ. 132/1929. Σύμφωνα με τις ίδιες διατάξεις καθορίστηκε και οριογραμμή παραλίας με κίτρινη συνεχή πολυγωνική γραμμή υπό στοιχεία κορυφών 10΄(=Π1), Π2, ..., Π21, Π22), όπου 10 και 10΄(=Π1) σημεία της γραμμής αιγιαλού και παραλίας αντίστοιχα από το ΦΕΚ 987/Δ/1992, καθώς και παλαιού αιγιαλού με μπλε συνεχή πολυγωνική γραμμή και στοιχεία Α2, ΠΑ2, ΠΑ3,...., ΠΑ7, ΠΑ8, Π7, Α6.

17. Το αριθ. Σ.3194/Φ. 119/174587/04.07.2012 έγγραφο του ΓΕΝ, με το οποίο από πλευράς αρμοδιοτήτων του, κατ’ άρθρο 17 ν. 2971/2001, δεν έχει αντίρρηση για τη συνέχιση της διαδικασίας καθορισμού των ορίων αιγιαλού - παραλίας και τυχόν υπάρχοντος παλαιού αιγιαλού στη θέση «ΝΕΙΜΠΟΡΙΟ» νήσου Άνδρου, Νομού Κυκλάδων.

18. Το αριθ. 11072/30.11.2016 έγγραφο του Αυτοτελούς Γραφείου Δημόσιας Περιουσίας Σύρου, αποφασίζουμε:

Επικυρώνουμε την από 07-08-2013 έκθεση της κατά το άρθρο 3, του ν. 2971/2001, αρμόδιας επιτροπής περί χάραξης των ορίων αιγιαλού και της παραλίας με την οποία καθορίστηκαν τα όρια του αιγιαλού και της παραλίας στην παραλιακή περιοχή «Νειμποριό», της νήσου Άνδρου, του Νομού Κυκλάδων, επί τοπογραφικού διαγράμματος σε μία (1) πινακίδα, το οποίο ελέγχθηκε ως προς την ορθότητα της αποτύπωσης στις 07/08/2013 από τον Κιουπίδη Θεόδωρο Τοπογράφο Μηχανικό υπάλληλο της Κτηματικής Υπηρεσίας Κυκλάδων και θεωρήθηκε την ίδια ημερομηνία από την Μαρία Γούναρη, Πρόεδρο της Επιτροπής και Αναπληρώτρια Προϊσταμένη της ως άνω υπηρεσίας.

Στο τοπογραφικό αυτό διάγραμμα, χαράχθηκε από την εν λόγω επιτροπή, όπως πιο πάνω αναφέρεται, η οριογραμμή του αιγιαλού με κόκκινη συνεχόμενη πολυγωνική γραμμή και στοιχεία κορυφών 10, Α1, Α2, Α3, ..., Α21, με εξάρτηση των κορυφών αυτών, από συντεταγμένες του κρατικού τριγωνομετρικού δικτύου της χώρας, όπως αυτές εμφανίζονται στον σχετικό πίνακα επί του τοπογραφικού διαγράμματος, κλίμακας 1:500, σε μία πινακίδα που συντάχθηκε για το σκοπό αυτό.

Η καθορισθείσα και χαραχθείσα οριογραμμή αιγιαλού αποτελεί το όριο του μεγίστου πλην συνήθους χειμερίου κύματος, σύμφωνα με τις διατάξεις του άρθρου 3 του κ.δ. 132/1929 που διατηρήθηκε σε ισχύ με το άρθρο 8 του ν. 510/1947 και του άρθρου 26 του ν. 2971/2001.

Σύμφωνα με τις ίδιες διατάξεις καθορίστηκε οριογραμμή παραλίας με κίτρινη συνεχή πολυγωνική γραμμή υπό στοιχεία κορυφών 10΄(=Π1), Π2, ..., Π21, Π22), όπου 10 και 10΄(=Π1) σημεία της γραμμής αιγιαλού και παραλίας αντίστοιχα από το ΦΕΚ 987/Δ/1992, καθώς και παλαιού αιγιαλού με μπλε συνεχή πολυγωνική γραμμή και στοιχεία Α2, ΠΑ2, ΠΑ3, ..., ΠΑ7, ΠΑ8, Π7, Α6.

Ο καθορισμός των ορίων αιγιαλού στη θέση αυτή γίνεται για πρώτη φορά και προς εξυπηρέτηση των σκοπών των διατάξεων του ν. 2971/2001.

Η απόφαση αυτή με την έκθεση της Επιτροπής και το τοπογραφικό διάγραμμα να δημοσιευθούν στην Εφημερίδα της Κυβερνήσεως.

Ερμούπολη, 27 Μαρτίου 2017

Με εντολή Γενικού Γραμματέα
Αποκεντρωμένης Διοίκησης
Ο Αναπληρωτής Προϊστάμενος Διεύθυνσης

ΑΡΙΣΤΟΤΕΛΗΣ ΜΑΡΚΑΝΤΩΝΗΣ

ΕΚΘΕΣΗ ΕΠΙΤΡΟΠΗΣ
ΚΑΘΟΡΙΣΜΟΥ ΤΩΝ ΟΡΙΩΝ ΤΟΥ ΑΙΓΙΑΛΟΥ
(Άρθρο 3 ν. 2971/19-12-2001)

Για τον επανακαθορισμό και τον καθορισμό των ορίων του αιγιαλού στη θέση «Νειμποριό», Ν. Άνδρου.

Στην Άνδρο, σήμερα 7-8-2013, οι υπογεγραμμένοι:

1. ΜΑΡΙΑ ΓΟΥΝΑΡΗ, αναπλ/τρια προϊσταμένη της Κτηματικής Υπηρεσίας του Νομού Κυκλάδων, ως πρόεδρος,

2. ΘΕΟΔΩΡΟΣ ΚΙΟΥΠΙΔΗΣ, Τεχνολόγος Τοπογράφος Μηχανικός, της Κτηματικής Υπηρεσίας Ν. Κυκλάδων, ως μέλος,

3. ΒΑΣΙΛΙΚΗ ΜΑΡΙΝΑΚΗ, Λιμενάρχης Άνδρου, ως μέλος,

4. ΚΩΝΣΤΑΝΤΙΝΟΣ ΓΚΛΑΡΑΣ, αναπληρωτής προϊσταμένου του Γραφείου Δόμησης Άνδρου, ως μέλος.

Γραμματέας της επιτροπής είναι η Αγγελική Ψιλλοπούλου, υπάλληλος της Κτηματικής Υπηρεσίας Ν. Κυκλάδων.

Το μέλος της Επιτροπής:

5. Ο Διευθυντής Περιβάλλοντος και Χωρικού Σχεδιασμού της Αποκεντρωμένης Διοίκησης Αιγαίου αν και προσκλήθηκε με την με αριθ. οικ. 2376/30-7-2013 πρόσκληση της προέδρου, δεν παρευρέθηκε, αποτελούντες την επιτροπή καθορισμού των ορίων του αιγιαλού δυνάμει του άρθρου 3 του ν. 2971/19-12-2001, σε συνδυασμό με την 9768/28-9-2011 απόφαση του Γενικού Γραμματέα Περιφέρειας Ν. Αιγαίου, μεταβήκαμε επί τόπου στην προαναφερθείσα περιοχή και

Λαβόντες υπόψη:

1. Τις διατάξεις του ν. 2971/2001 «Αιγιαλός, παραλία και άλλες διατάξεις», όπως αυτός ισχύει, και το ν. 1337/1983,

καθώς και την προς αυτόν σχετική Δικαστηριακή και Διοικητική Νομολογία.

2. Την από 4/1/2012 αίτηση καθορισμού των ορίων του αιγιαλού στην εν λόγω θέση του Μπαλση Νικόλαου.

3. Το από 25/11/2011 τοπογραφικό διάγραμμα της τοπογράφου μηχανικού Σοφίας Σ. Καρανάσιου, σε κλίμακα 1:500, εξαρτημένο από το κρατικό δίκτυο ΕΓΣΑ ’87, το οποίο ελέγχθηκε επιτόπου για την ακρίβεια της αποτύπωσης στις 7-8-2013 από τον Κιουπίδη Θεόδωρο τοπογράφο μηχανικό της Κτηματικής Υπηρεσίας Κυκλάδων και μέλος της επιτροπής και θεωρήθηκε την ίδια ημερομηνία από την πρόεδρο της επιτροπής και αναπληρώτρια προϊσταμένη της Κτηματικής Υπηρεσίας ν. Κυκλάδων, Γούναρη Μαρία.

4. Την από την επιτόπια μετάβαση σχηματισθείσα αντίληψη περί του πλάτους της βρεχόμενης ζώνης της ξηράς καθώς και τα στοιχεία που προβλέπονται από το άρθρο 9 του ν. 2971/2001 και ειδικότερα:

- Πρόκειται για το βόρειο τμήμα του εντός οικισμού της χώρας Άνδρου και του εκτός οικισμού τμήματος της αμμώδους ακτής στα βόρεια αυτού. Όλο το μήκος της ακτής αφορά απόληξη εκτεταμένης ρεματιάς. Η εκτεταμένη αμμώδης έκταση ως συνέχεια του αμμώδους του αιγιαλού παραπέμπει στην ύπαρξη παλαιού αιγιαλού.

- Της ακτής συνέχονται εκτάσεις δομημένες και πεδινές και πέραν αυτών αγροτικές και με έντονη βλάστηση.

- Η ακτή προσβάλλεται από ανέμους ανατολικών και βορειοανατολικών διευθύνσεων και η επίδραση του κυματισμού είναι έντονη επί της ακτής καθώς έχει μεγάλο ανάπτυγμα πελάγους.

- Ο πυθμένας είναι κυρίως αμμώδης και με αποικίες φυκιών βαθύτερα.

- Δεν παρατηρήθηκαν παράκτιοι φυσικοί πόροι.

- Δεν υπάρχουν ευπαθή οικοσυστήματα και προστατευόμενες περιοχές.

- Δεν υφίσταται Κτηματολόγιο.

- Δεν υφίστανται γνωστά και καταγεγραμμένα κτήματα, αποφασίζουμε:

1. Καθορίζουμε επί του ανωτέρω τοπογραφικού διαγράμματος:

α) Την οριογραμμή του αιγιαλού με κόκκινη συνεχή πολυγωνική γραμμή και στοιχεία 10, Α1, Α2.......Α20, Α21.

β) Την οριογραμμή της παραλίας με κίτρινη συνεχή πολυγωνική γραμμή και στοιχεία 10΄(=Π1), Π2......Π21.Π22.

Όπου 10 και 10΄(=Π1) σημεία της γραμμής αιγιαλού και παραλίας αντίστοιχα από το ΦΕΚ 987/Δ/1992.

Προς εφαρμογή του άρθρου 1 παρ. 2 του ν. 2971/2001 η ζώνη παραλίας έχει πλάτος 10 μ.


γ) Την οριογραμμή του παλαιού αιγιαλού με μπλε συνεχή πολυγωνική γραμμή και στοιχεία Α2, ΠΑ2, ΠΑ3....... ΠΑ7, ΠΑ8, Π7, Α6.

Η Επιτροπή

Η Πρόεδρος
ΜΑΡΙΑ ΓΟΥΝΑΡΗ


Τα μέλη

ΘΕΟΔΩΡΟΣ ΚΙΟΥΠΙΔΗΣ
ΒΑΣΙΛΙΚΗ ΜΑΡΙΝΑΚΗ
ΚΩΝΣΤΑΝΤΙΝΟΣ ΓΚΛΑΡΑΣ

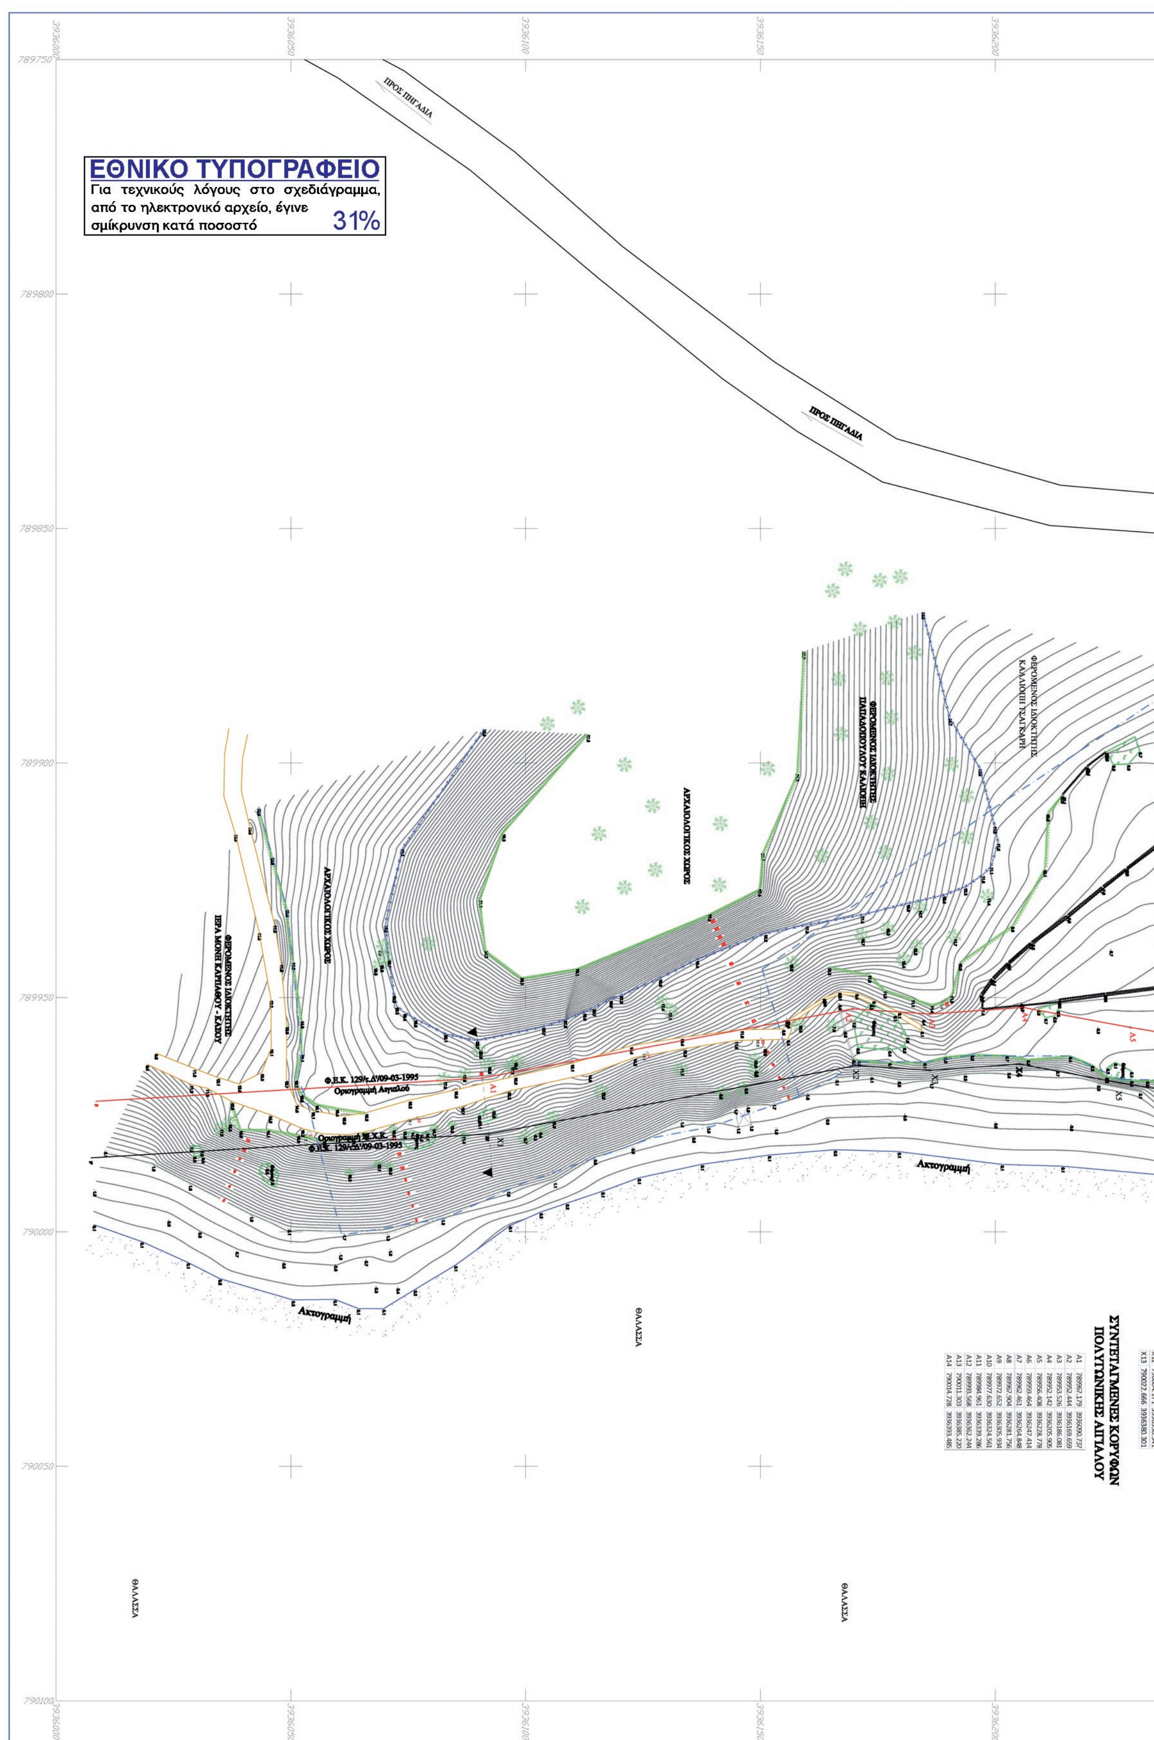


X12	790004.171	3936356.341
X13	790022.666	3936380.301

A1	789967.179	3936090.737
A2	789952.444	3936169.659
A3	789953.526	3936186.081
A4	789952.142	3936205.905
A5	789956.408	3936228.778
A6	789959.464	3936247.414
A7	789962.461	3936264.848
A8	789967.904	3936281.756
A9	789972.652	3936305.934
A10	789977.630	3936324.561
A11	789984.961	3936339.286
A12	789993.568	3936362.244
A13	790011.303	3936385.220
A14	790014.728	3936393.485

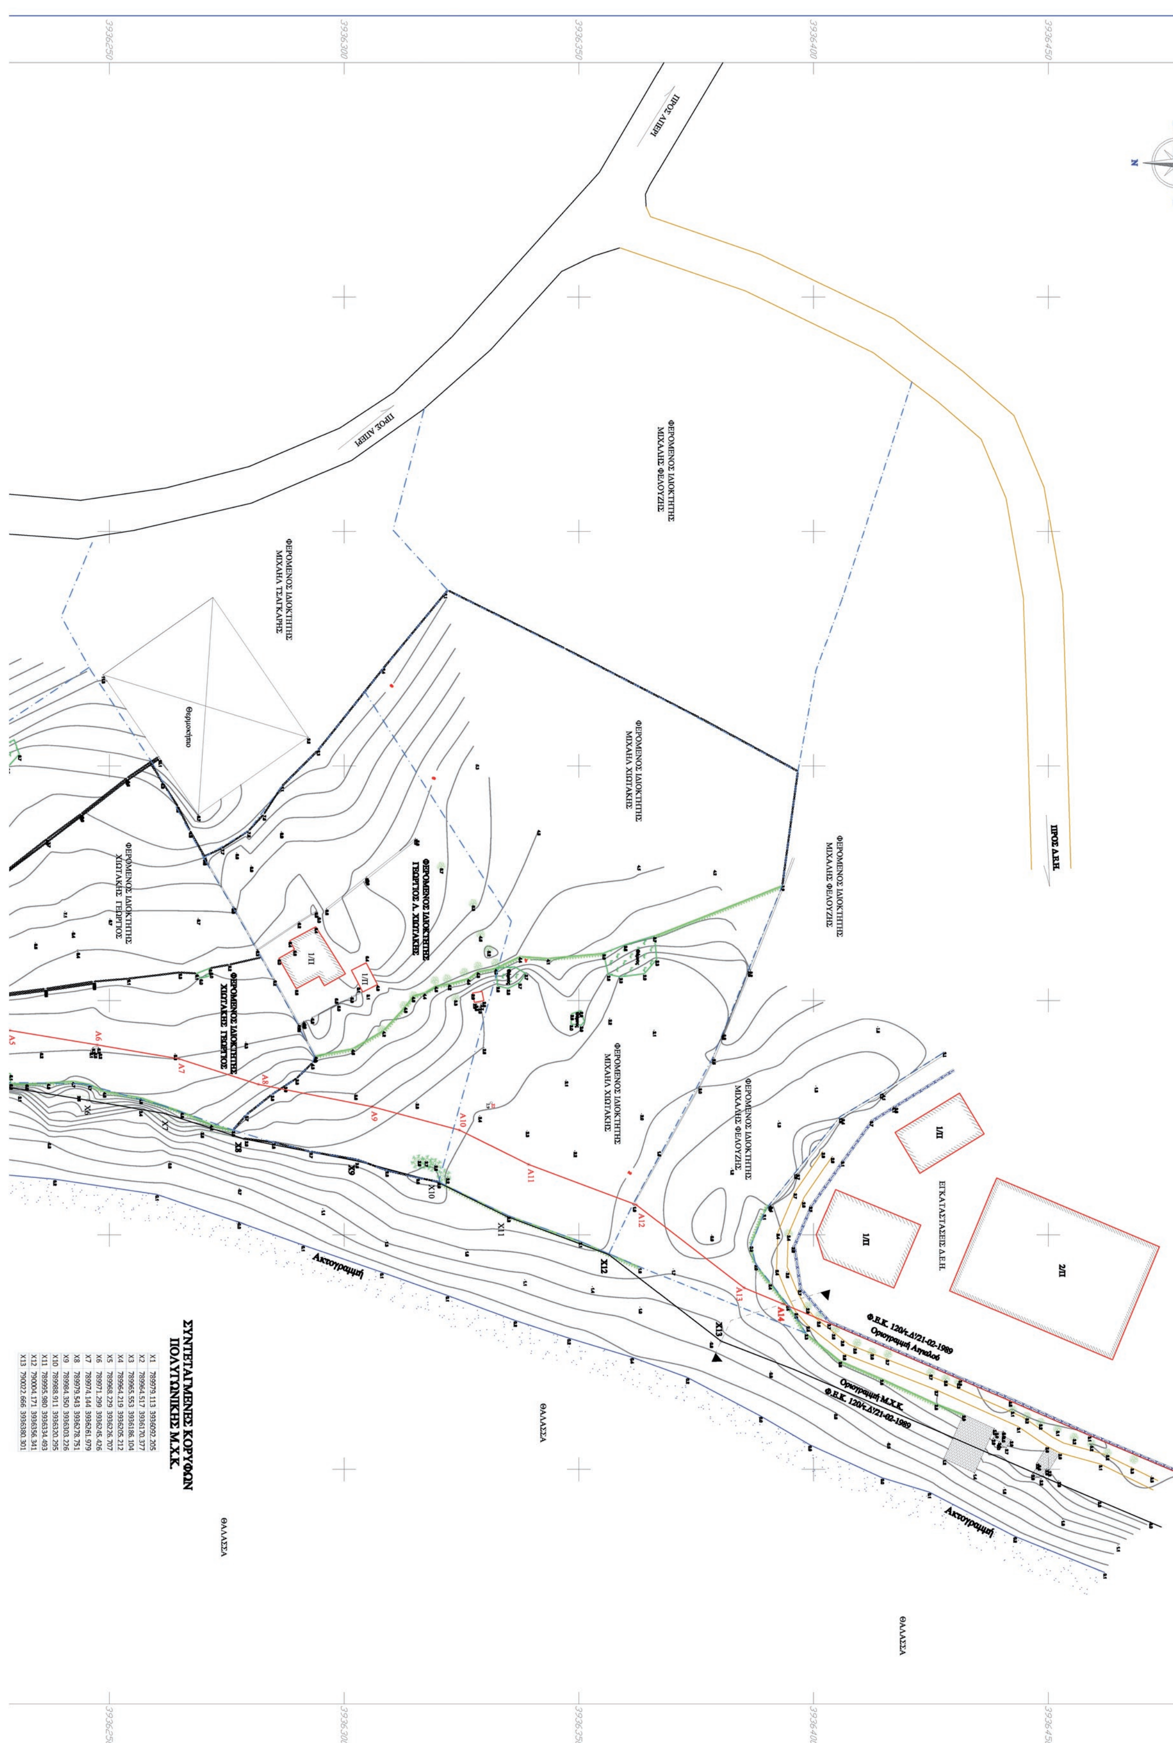

ΣΥΝΤΕΤΑΓΜΕΝΕΣ ΚΟΡΥΦΩΝ ΠΟΛΥΓΩΝΙΚΗΣ Μ.Χ.Κ.

X1	789979.113	3936092.205
X2	789964.517	3936170.377
X3	789965.553	3936186.104
X4	789964.219	3936205.212
X5	789968.229	3936226.707
X6	789971.299	3936245.426
X7	789974.144	3936261.979
X8	789979.543	3936278.751
X9	789984.350	3936303.226
X10	789988.911	3936320.295
X11	789995.980	3936334.493
X12	790004.171	3936356.341
X13	790022.666	3936380.301

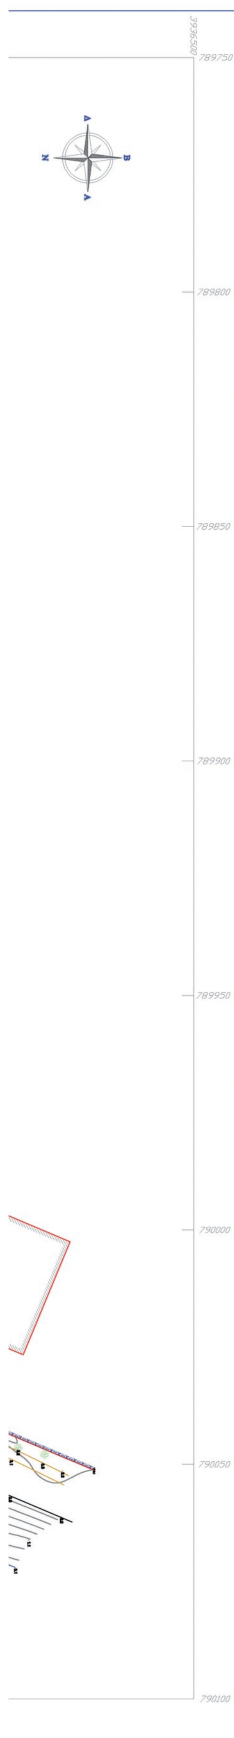

ΥΠΟΜΝΗΜΑ - ΕΠΕΞΗΓΗΣΗ ΣΥΜΒΟΛΩΝ

ΠΟΛΥΓΩΝΟΜΕΤΡΙΚΟ ΣΗΜΕΙΟ - ΥΨΟΜΕΤΡΟ ΠΟΛΥΓΩΝΟΜΕΤΡΙΚΟΥ ΣΗΜΕΙΟΥ
ΥΨΟΜΕΤΡΟ ΤΑΧΥΜΕΤΡΙΚΟΥ ΣΗΜΕΙΟΥ
ΥΦΙΣΤΑΜΕΝΗ ΑΚΤΟΓΡΑΜΜΗ
ΤΟΙΧΙΟ
ΚΥΡΙΕΣ ΥΨΟΜΕΤΡΙΚΕΣ ΚΑΜΠΥΛΕΣ
ΔΕΥΤΕΡΕΥΟΥΣΕΣ ΥΨΟΜΕΤΡΙΚΕΣ ΚΑΜΠΥΛΕΣ
2 ΥΨΟΜΕΤΡΟ ΙΣΟΥΨΟΥΣ ΚΑΜΠΥΛΗΣ
ΦΡΥΔΙ ΠΡΑΝΟΥΣ ΜΕ ΒΛΑΣΤΗΣΗ
ΠΟΔΙ ΠΡΑΝΟΥΣ ΜΕ ΒΛΑΣΤΗΣΗ
ΣΥΡΜΑΤΟΠΛΕΓΜΑ
ΧΩΜΑΤΟΔΡΟΜΟΣ
ΑΣΦΑΛΤΟΣ
ΘΑΜΝΩΔΗΣ ΒΛΑΣΤΗΣΗ
ΞΕΡΟΛΙΘΙΑ
ΔΕΝΤΡΟ
ΟΡΙΑ ΦΕΡΟΜΕΝΩΝ ΙΔΙΟΚΤΗΣΙΩΝ

ΕΞΑΡΤΗΣΗ ΤΡΙΓΩΝΟΜΕΤΡΙΚΟΥ, ΠΟΛΥΓΩΝΟΜΕΤΡΙΚΟΥ ΚΑΙ ΥΨΟΜΕΤΡΙΚΟΥ ΔΙΚΤΥΟΥ ΑΠΟ ΤΟ Ε.Γ.Σ.Α. 87'
ΕΓΚΑΡΣΙΑ ΜΕΡΚΑΤΟΡΙΚΗ ΠΡΟΒΟΛΗ
ΕΛΛΕΙΨΟΕΙΔΕΣ G.R.S. 80 a=6378137 f=1/298.2572236 ΚΕΝΤΡΙΚΟΣ ΜΕΣΗΜΒΡΙΝΟΣ Λ=24

ΤΑ ΟΡΙΑ ΤΩΝ ΙΔΙΟΚΤΗΣΙΩΝ ΥΠΟΔΕΙΧΘΕΙΚΑΝ ΑΠΟ ΤΟΝ ΧΙΩΤΑΚΗ Λ. ΓΕΩΡΓΙΟ ΧΩΡΙΣ ΤΗΝ ΠΡΑΓΜΑΤΟΠΟΙΗΣΗ ΕΡΕΥΝΑΣ ΙΔΙΟΚΤΗΣΙΑΚΟΥ ΚΑΘΕΣΤΩΤΟΣ ΑΠΟ ΤΟΝ ΜΕΛΕΤΗΤΗ Η ΤΗΝ ΠΕΡΙΦΕΡΕΙΑΚΗ ΔΙΕΥΘΥΝΣΗ ΔΗΜΟΣΙΑΣ ΠΕΡΙΟΥΣΙΑΣ.
Η ΓΡΑΜΜΗ ΒΛΑΣΤΗΣΗΣ ΕΠΙ ΤΩΝ ΠΟΔΩΝ Η ΤΩΝ ΟΦΡΕΩΝ ΤΩΝ ΠΡΑΝΩΝ ΕΙΝΑΙ Η ΚΑΤΑ ΤΟ ΔΥΝΑΤΟ ΑΝΑΓΝΩΡΙΣΘΕΙΣΑ ΕΠΙ ΤΟΥ ΕΔΑΦΟΥΣ ΤΗΝ ΧΡΟΝΙΚΗ ΣΤΙΓΜΗ ΤΗΣ ΑΠΟΤΥΠΩΣΗΣ.

ΠΙΝΑΚΑΣ ΣΥΝΤΕΤΑΓΜΕΝΩΝ ΤΩΝ ΤΡΙΓΩΝΟΜΕΤΡΙΚΩΝ
Γ.Υ.Σ. ΠΟΥ ΧΡΗΣΙΜΟΠΟΙΗΘΗΚΑΝ

	Χ	Ψ	Ζ	ΤΥΠΟΣ
144 022	789478.171	3938277.143	497.44	Βάθρο 1.12
144 018	788652.743	3934028.042	160.49	Βάθρο 1.10
144 015	790640.321	3932309.81	158.93	Βάθρο 1.10
144 017	792784.544	3933155.534	283.3	Βάθρο 0.95

ΠΙΝΑΚΑΣ ΠΟΛΥΓΩΝΟΜΕΤΡΙΚΩΝ ΣΗΜΕΙΩΝ

	Χ	Ψ	Ζ
Σ1	789950.80	3936189.300	11.41
Σ2	789971.82	3936331.330	2.86
Σ3	789958.87	3936150.158	10.79
Σ4	789961.85	3936125.910	14.05
Σ5	789975.57	3936076.919	16.12
Σ6	789979.00	3936053.821	15.54

ΑΠΟΣΠΑΣΜΑ ΧΑΡΤΗ ΚΑΡΠΑΘΟΥ
ΚΛΙΜΑΚΑΣ 1/50.000



ΥΠΟΜΝΗΜΑ ΕΠΙΤΡΟΠΗΣ ΚΑΘΟΡΙΣΜΟΥ ΟΡΙΩΝ ΑΙΓΙΑΛΟΥ

Κόκκινη γραμμή - οριογραμμή αιγιαλού υπό στοιχεία κορυφών (Α1,Α2,...,Α13,Α14)
Μαύρη γραμμή - οριογραμμή μέγιστου χειμέριου κύματος υπό στοιχεία κορυφών (Χ1,Χ2,...,Χ13)

1. Το παρόν τοπογραφικό σχεδιάγραμμα συνοδεύει την από ....έκθεση της επιτροπής καθορισμού ορίων Αιγιαλού.
2. Η περιοχή καθορισμού βρίσκεται εκτός ορίων οικισμού ή σχεδίου πόλεως.
3. Σε όσα σημεία η οριογραμμή του Αιγιαλού φτάνει μέχρι τα όρια των φερομένων ιδιοκτησιών ή τις τέμνει, δεν χαράσσεται οριογραμμή Παραλίας. Παραλία χαράσσεται μέχρι του ορίου πάσης άλλης ιδιοκτησίας δημόσιας ή ιδιωτικής, σύμφωνα με το άρθρο 3 του Κ.Δ. 132/1929 που διατηρήθηκε σε ισχύ δυνάμει του Ν.510/1947 και του άρθρου 26 του Ν.2971/01.
4. Η γραμμή βλάστησης είναι η κατά το δυνατόν αναγνωρισθείσα κατά τη χρονική περίοδο πραγματοποίησης της αποτύπωσης. Περιλαμβάνει δε μεμωνομένα στελέχη δενδρώδους βλάστησης και θάμνους.
5. Οι κορυφές Χ1 και Χ13 του Μ.Χ.Κ. της παρούσας χάραξης ταυτίζονται αντίστοιχα με τις κορυφές 10' και 1 των εκατέρωθεν οριογραμμών Μ.Χ.Κ. όπως αυτές καθορίστηκαν και ισχύουν με τα Φ.Ε.Κ. που αναγράφονται επί του τοπογραφικού. Αντίστοιχα και με τις κορυφές Α1 και Α14 των κορυφών του Αιγιαλού.

Η ΕΠΙΤΡΟΠΗ ΚΑΘΟΡΙΣΜΟΥ

Ο Πρόεδρος

Τα παρόντα μέλη

1.

2.

3.

ΤΟΠΟΓΡΑΦΙΚΟ - ΥΨΟΜΕΤΡΙΚΟ & ΚΤΗΜΑΤΟΓΡΑΦΙΚΟ ΔΙΑΓΡΑΜΜΑ ΧΑΡΑΞΗΣ ΤΩΝ ΟΡΙΩΝ ΤΟΥ ΑΙΓΙΑΛΟΥ

ΕΝΔΙΑΦΕΡΟΜΕΝΟΣ : ΧΙΩΤΑΚΗΣ Λ. ΓΕΩΡΓΙΟΣ

ΘΕΣΗ: ΠΑΡΑΛΙΑΚΗ ΠΕΡΙΟΧΗ ΑΠΟ ΠΗΓΑΔΙΑ ΠΡΟΣ ΑΠΕΡΙ

ΚΛΙΜΑΚΑ : 1:500
ΙΣΟΔΙΑΣΤΑΣΗ ΑΝΑ 2,00 μ.

ΔΙΑΝΟΜΗ ΠΙΝΑΚΙΔΩΝ :

1

ΑΡΙΘΜΟΣ ΣΧΕΔΙΟΥ: 1

ΗΜΕΡΟΜΗΝΙΑ ΑΠΟΤΥΠΩΣΗΣ
ΑΥΓΟΥΣΤΟΣ 2013

ΤΟΠΟΓΡΑΦΙΚΟ ΔΙΑΓΡΑΜΜΑ

ΘΕΩΡΗΣΗ	ΕΛΕΓΧΟΣ	-Ο- ΣΥΝΤΑΞΑΣ
	Ρόδος ...../...../.....	ΗΜΕΡΟΜΗΝΙΑ ΣΥΝΤΑΞΗΣ 04-04-2016

Αριθ. 1696 (2)

Κήρυξη ως αναδασωτέας έκτασης στη θέση «Μουτσάρες» του Ιδιωτικού Δάσους Φιλουριάς της Τ.Κ. Νεοκάστρου του Δήμου Αλεξάνδρειας της Π.Ε. Ημαθίας.

Ο ΓΕΝΙΚΟΣ ΓΡΑΜΜΑΤΕΑΣ
ΑΠΟΚΕΝΤΡΩΜΕΝΗΣ ΔΙΟΙΚΗΣΗΣ
ΜΑΚΕΔΟΝΙΑΣ - ΘΡΑΚΗΣ

Έχοντας υπόψη:

1. Το ν. 3852/2010 «Νέα Αρχιτεκτονική της Αυτοδιοίκησης και της Αποκεντρωμένης Διοίκησης - Πρόγραμμα Καλλικράτης».

2. Τις διατάξεις του π.δ. 142/2010 (ΦΕΚ 235/τ.Α΄/2010) «Οργανισμός της Αποκεντρωμένης Διοίκησης Μακεδονίας - Θράκης».

3. Τις διατάξεις των άρθρων 24 παρ. 1 και 117 παρ. 3 του Συντάγματος της Χώρας.

4. Τις διατάξεις του ν. 998/1979 «περί προστασίας των δασών και των δασικών εν γένει εκτάσεων της Χώρας» (ΦΕΚ 289/Α/29-12-1979) και ειδικότερα του άρθρου 38 παρ. 1 ως τροποποιήθηκε από την παρ. 1 άρθρου 35 του ν. 4280/2014 (ΦΕΚ 159/Α/2014) και ισχύει σήμερα και του άρθρου 41 παρ. 1 και 3.

5. Τη με αριθ. 11237/9-2-2015 διαταγή της Αποκεντρωμένης Διοίκησης Μακεδονίας - Θράκης, σύμφωνα με την οποία καθήκοντα Γενικού Γραμματέα της Αποκεντρωμένης Διοίκησης Μακεδονίας - Θράκης, ασκεί ο Γενικός Διευθυντής Δασών και Αγροτικών Υποθέσεων της Αποκεντρωμένης Διοίκησης Μακεδονίας - Θράκης Νικήτας Φραγκισκάκης.

6. Τη με αριθ. 99386/6-11-2014 (ΦΕΚ 3105/τ. Β΄/2014, ΑΔΑ: Ω7ΑΛΟΡ1Υ-2ΧΝ) απόφαση του Γενικού Γραμματέα της Αποκεντρωμένης Διοίκησης Μακεδονίας - Θράκης, με θέμα «Εξουσιοδότηση προς υπογραφή «Με εντολή Γενικού Γραμματέα» κ.λπ.».

7. Τις διατάξεις του ν. 3861/2010 (ΦΕΚ 112/Α/13-7-2010) «Ενίσχυση της διαφάνειας με την υποχρεωτική ανάρτηση νόμων και πράξεων των κυβερνητικών, διοικητικών και αυτοδιοικητικών οργάνων στο διαδίκτυο «Πρόγραμμα Διαύγεια» και άλλες διατάξεις».

8. Τις με αριθ. 68376/12-9-2013 και 81156/30-10-2013 διαταγές της Γεν. Διεύθυνσης Δασών - Α.Υ. της Αποκεντρωμένης Διοίκησης Μακεδονίας - Θράκης.

9. Τη με αριθ. 1371/01-03-2017 πρόταση του Δασαρχείου Βέροιας με την Δ.Υ./22-02-2017 έκθεση αυτοψίας, περί κηρύξεως ως αναδασωτέας της αναφερόμενης στο θέμα έκτασης, αποφασίζουμε:

Κηρύσσουμε ως αναδασωτέα την δασική έκταση, που βρίσκεται στην θέση «Μουτσάρες» του Ιδιωτικού Δάσους Φιλουριάς της Τ.Κ. Νεοκάστρου του Δήμου Αλεξάνδρειας της Π.Ε. Ημαθίας.

Η έκταση απεικονίζεται στο αναπόσπαστο με την παρούσα, τοπογραφικό διάγραμμα της δασολόγου Ειρήνης Μπονάνου με ημερομηνία 01-03-2017, κλίμακα 1:2.000, εμβαδόν 5.019,17 τετρ. μέτρα και περιμετρικά στοιχεία 1,2,3,4...21,22,23,-1.

Η αναφερόμενη έκταση βρίσκεται εντός της συστάδας 1β του διαχειριζόμενου Ιδιωτικού Δάσους Φιλουριάς. Οριοθετείται ως εξής:

Ανατολικά: με γεωργικώς καλλιεργούμενες εκτάσεις και Ιδιωτικό Δάσος Φιλουριάς.

Δυτικά: με γεωργικώς καλλιεργούμενη έκταση και Ιδιωτικό Δάσος Φιλουριάς.

Βόρεια: με αγροτική οδό.

Νότια: με Ιδιωτικό Δάσος Φιλουριάς.

Η παραπάνω έκταση, πριν από την πυρκαγιά, καλυπτόταν από αραιή δασική βλάστηση, αποτελούμενη κυρίως από φλαμουριές και βατσινιές. Η έκταση αποτελεί οργανική και εδαφική συνέχεια έκτασης με μορφή δάσους, που επεκτείνεται στα βόρεια και νότια αυτής (βόρεια το δάσος καλύπτεται από δασική βλάστηση γαύρου σε μίξη με δρυ και νότια από φλαμουριές) και συνιστά με αυτήν δασοβιοκοινότητα. Συνεπώς έχει μορφή δασικής έκτασης κατά την έννοια της παρ. 2 του άρθρου 3 του ν. 998/1979 όπως ισχύει, υπαγόμενη στις διατάξεις της δασικής νομοθεσίας

Σκοπός της κήρυξης ως αναδασωτέας, είναι η αποκατάσταση και επαναδημιουργία με φυσική αναγέννηση του δασογενούς περιβάλλοντος, που υπήρχε πριν την καταστροφή από πυρκαγιά.

Με την παρούσα απόφαση δεν προκαλείται δαπάνη σε βάρος του Κρατικού Προϋπολογισμού και η αναδάσωση της έκτασης πρόκειται να επέλθει μέσω φυσικής αναγέννησης.

Η απόφαση αυτή να δημοσιευθεί στην Εφημερίδα της Κυβερνήσεως.

Θεσσαλονίκη, 16 Μαρτίου 2017

Ο Ασκών καθήκοντα Γενικού Γραμματέα
Αποκεντρωμένης Διοίκησης

ΝΙΚΗΤΑΣ ΦΡΑΓΚΙΣΚΑΚΗΣ

ΔΑΣΑΡΧΕΙΟ ΒΕΡΟΙΑΣ

ΤΟΠΟΓΡΑΦΙΚΟ ΔΙΑΓΡΑΜΜΑ


Έκτασης εμβαδού 5.019.17 τ.μ. που κάηκε από την πυρκαγιά που εξεράγη την 27-12-2016, στη θέση "Μουτσάρες", του Ιδιωτικού Δάσους Φιλουριάς, της Τ.Κ. Νεοκάστρου, Δ.Ε.Μελίκης, Δήμου Αλεξάνδρειας, Π.Ε. Ημαθίας και χρήζει αναδάσωσης.

ΕΘΝΙΚΟ ΤΥΠΟΓΡΑΦΕΙΟ
Για τεχνικούς λόγους στο σχεδιάγραμμα, από το ηλεκτρονικό αρχείο, έγινε σμίκρυνση κατά ποσοστό 89%



ΚΛΙΜΑΚΑ 1: 2.000

	ΣΥΝΤΕΤΑΓΜΕΝΕΣ ΕΓΣΑ '87	
	X	Y
1	363568,00	4482608,00
2	363600,75	4482618,67
3	363614,06	4482617,59
4	363625,08	4482605.80
5	363638,42	4482599.40
6	363646,72	4482584,53
7	363676,62	4482578.13
8	363659,47	4482572,51
9	363655,25	4482567,45
10	363654,40	4482558,74
11	363659,47	4482553,12
12	363668,18	4482548,07
13	363690,97	4482545,76
14	363666,00	4482540,00
15	363652,00	4482532,00
16	363626,00	4482533,00
17	363619,00	4482546,00
18	363615,00	4482556,00
19	363607,00	4482564,00
20	363589,00	4482572,00
21	363571,00	4482576,00
22	360023.85	4480916,87
23	360043.31	4480915,23

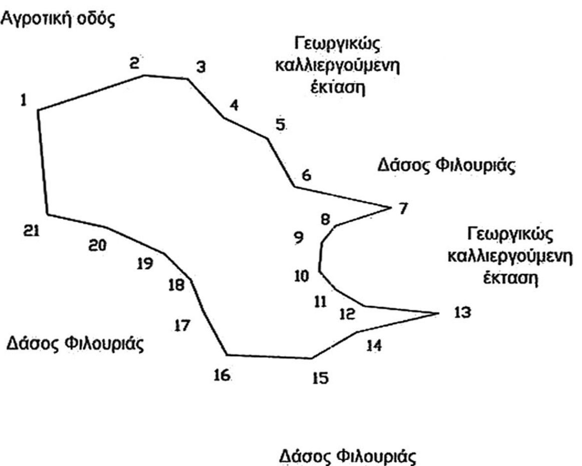

ΧΑΡΤΗΣ ΠΡΟΣΑΝΑΤΟΛΙΣΜΟΥ
ΑΠΟΣΠΑΣΜΑ ΧΑΡΤΗ Γ.Υ.Σ.



Θέση καείσας έκτασης

Ο ΑΣΚΩΝ ΚΑΘΗΚΟΝΤΑ ΓΕΝΙΚΟΥ ΓΡΑΜΜΑΤΕΑ
ΑΠΟΚΕΝΤΡΩΜΕΝΗΣ ΔΙΟΙΚΗΣΗΣ
ΜΑΚΕΔΟΝΙΑΣ-ΘΡΑΚΗΣ

Δρ.Νικήτας Φραγκισκάκης

Βέροια 9 - 03 - 2017
Με εντολή Γ.Γ.
Ο Δ/ντης Δασών Ημαθίας

Νικόλαος Μέντης
Δασολόγος με βαθμό Α'



Βέροια - 03- 2017
Η Αναπληρώτρια Προϊστάμενος
του Δασαρχείου Βέροιας

Ελένη Κατσανίδου
Δασολόγος με βαθμό Α'

Βέροια 1 -03 -2017
Η Συντάκτρια

Ειρήνη Χ. Μπονάνου
Δασολόγος

